

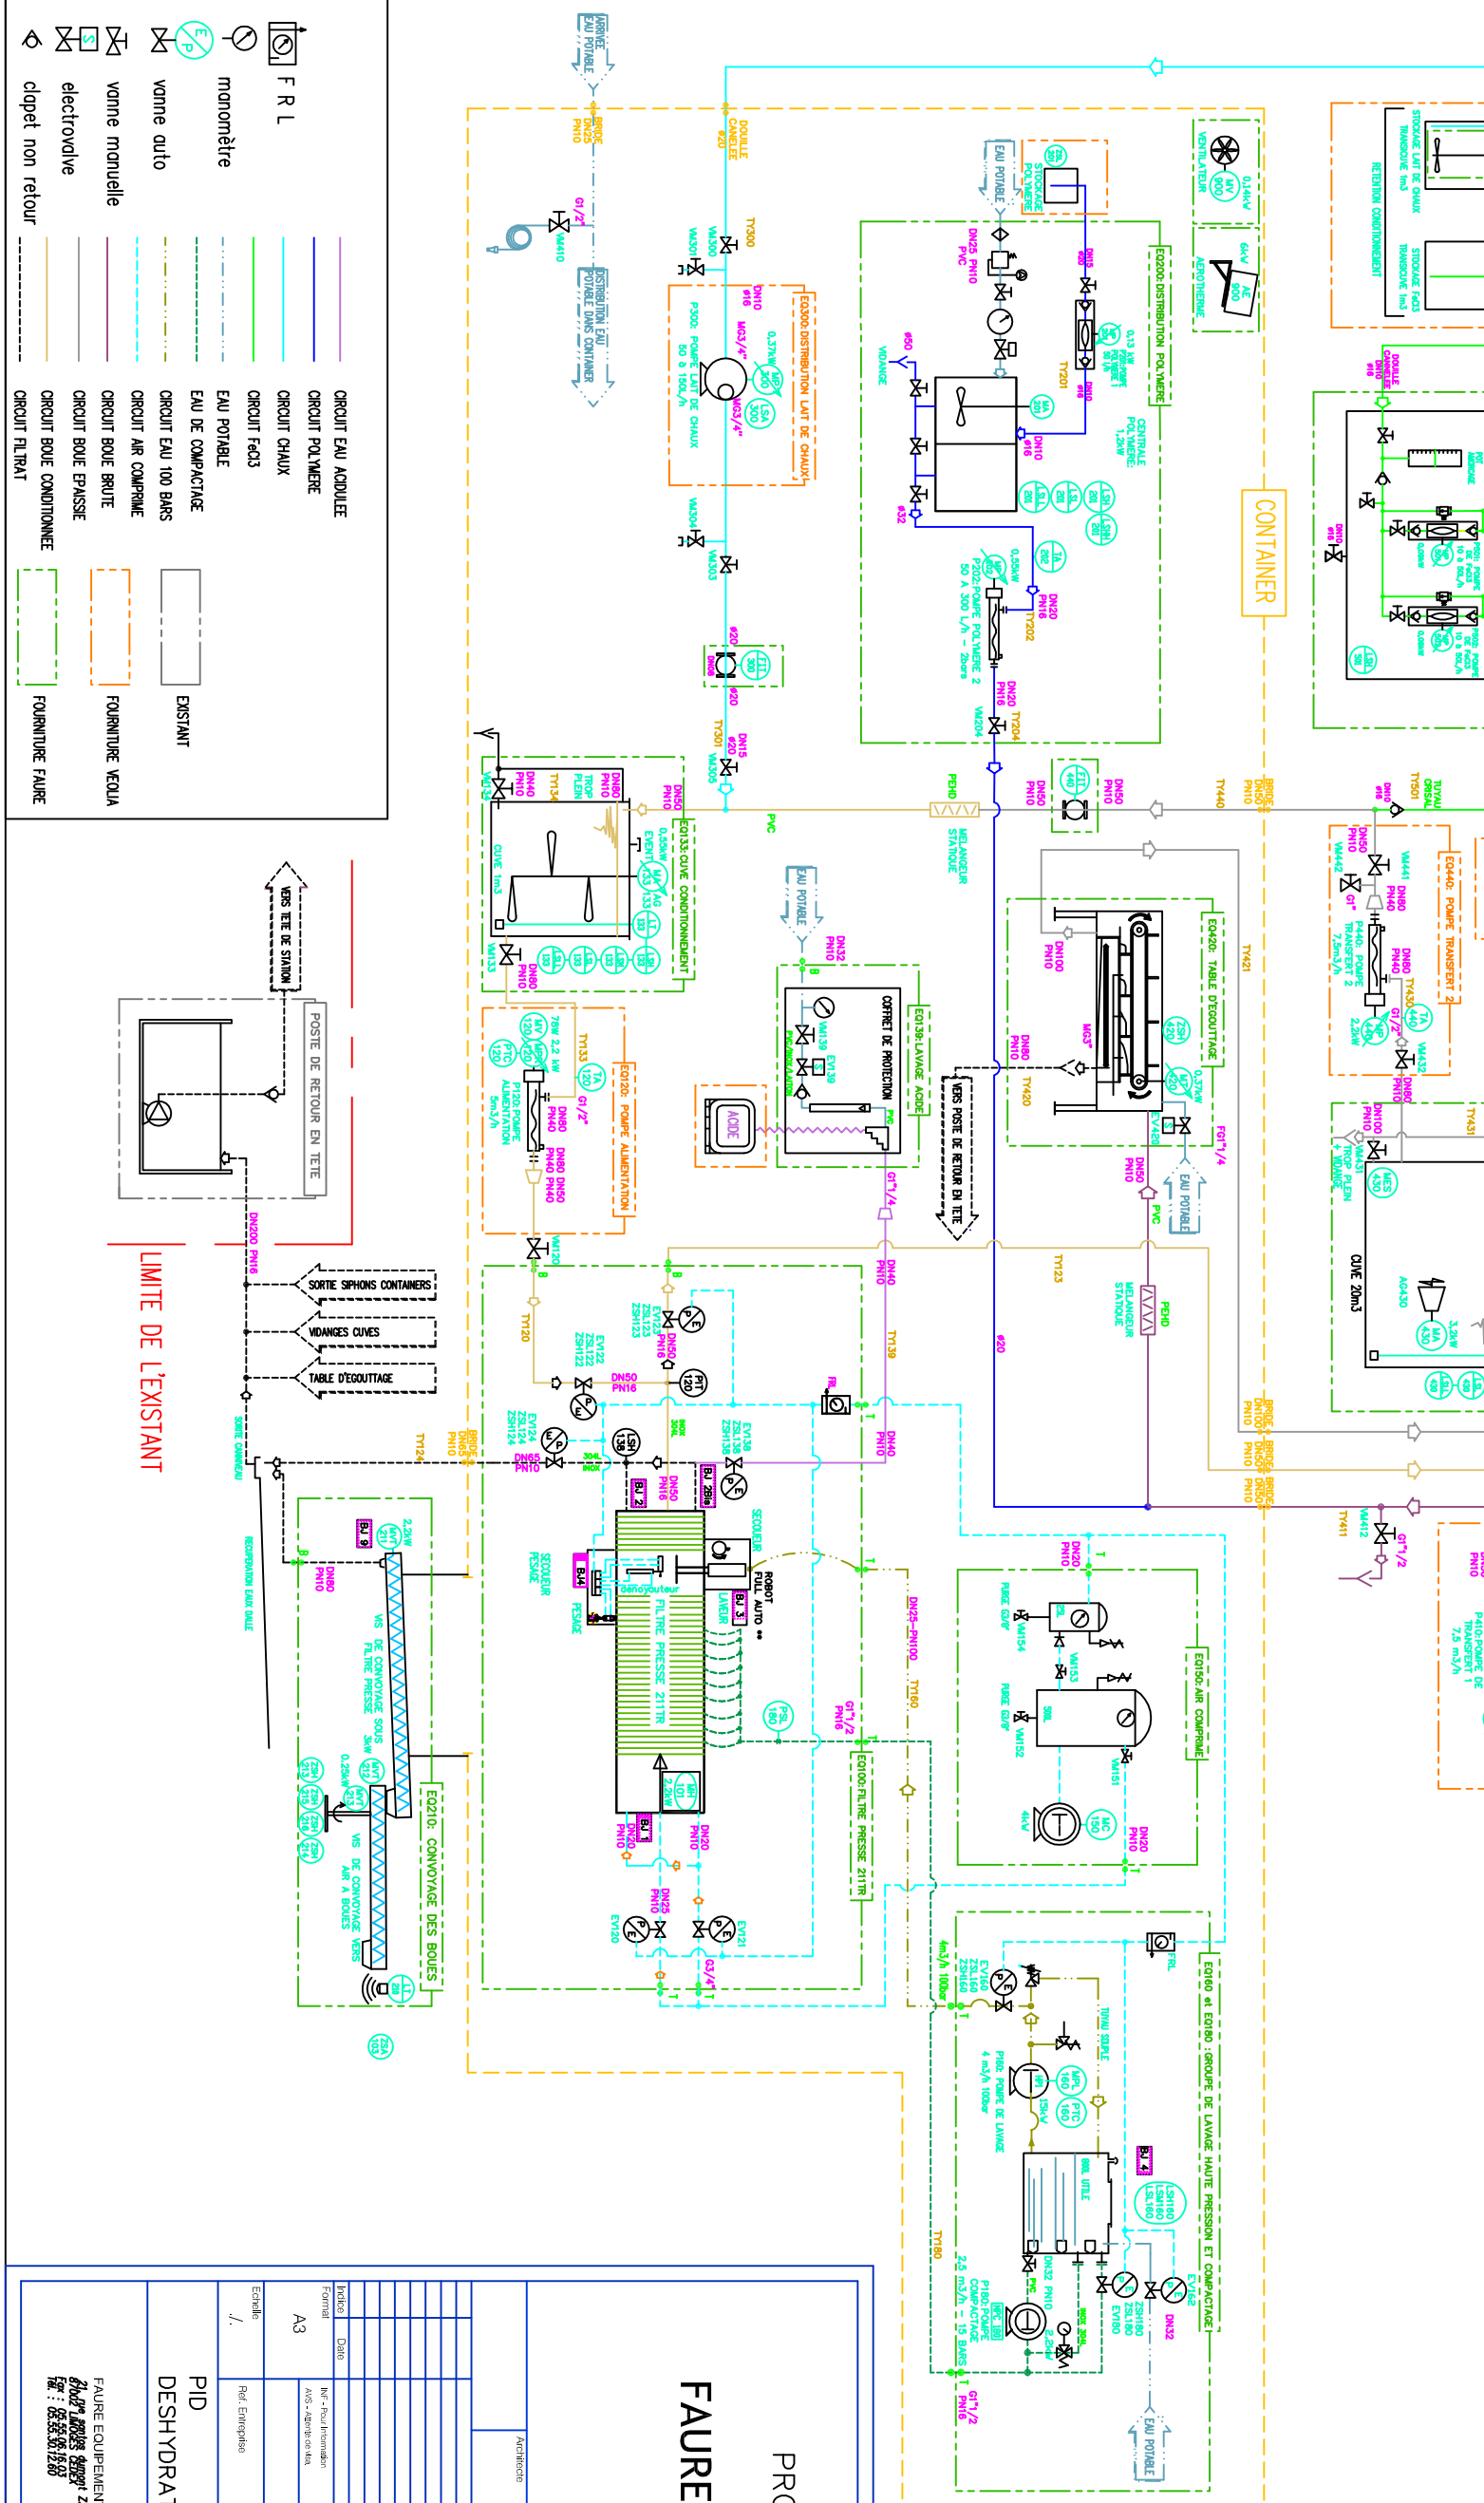
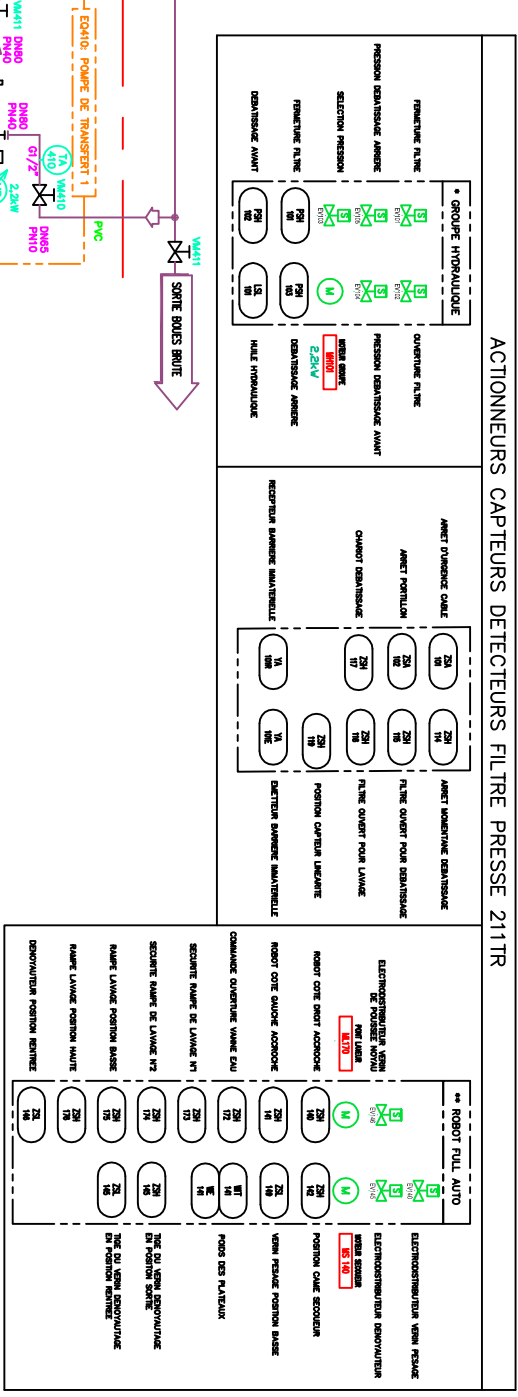
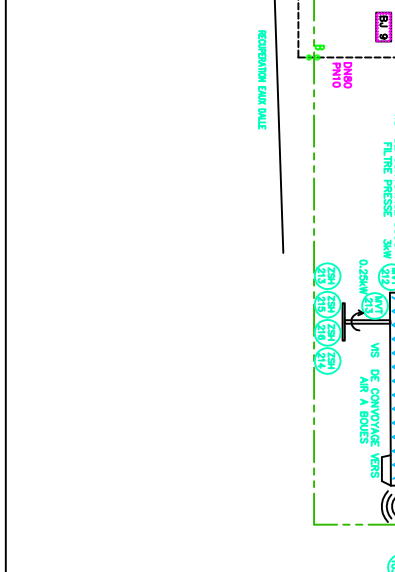


ACTIONNEURS CAPTEURS DETECTEURS FILTRE PRESSE 211TR

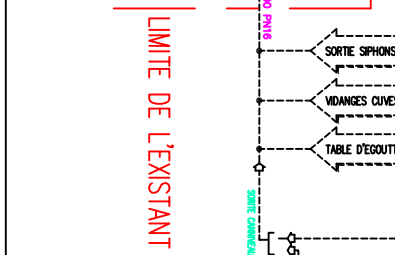

- F R L
- manomètre
- vanne auto
- vanne manuelle
- électrovalve
- clapet non retour

- CIRCUIT EAU ADOULEE
- CIRCUIT POLYMERE
- CIRCUIT CHAUX
- CIRCUIT FCS3
- CIRCUIT EAU POTABLE
- CIRCUIT EAU 100 BARS
- CIRCUIT AIR COMPRESME
- CIRCUIT BOUE BRUTE
- CIRCUIT FILTRAT

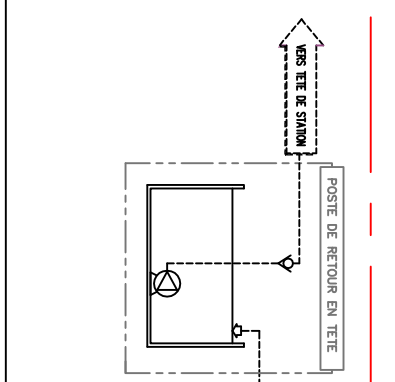

PROJET : STEP

FAURE EQUIPEMENTS

Architecte	BE Structures	Condiite technique
<p>PID</p> <p>DESHYDRATATION DES BOUES</p> <p>FAURE EQUIPEMENTS S.A <i>FAURE EQUIPEMENTS</i> 03 83 33 12 80</p>		
Indices	Date	Version
Formal	A3	
Echelle	Ref. Emplacement	Plan n°
1/1		FAU PID 001